


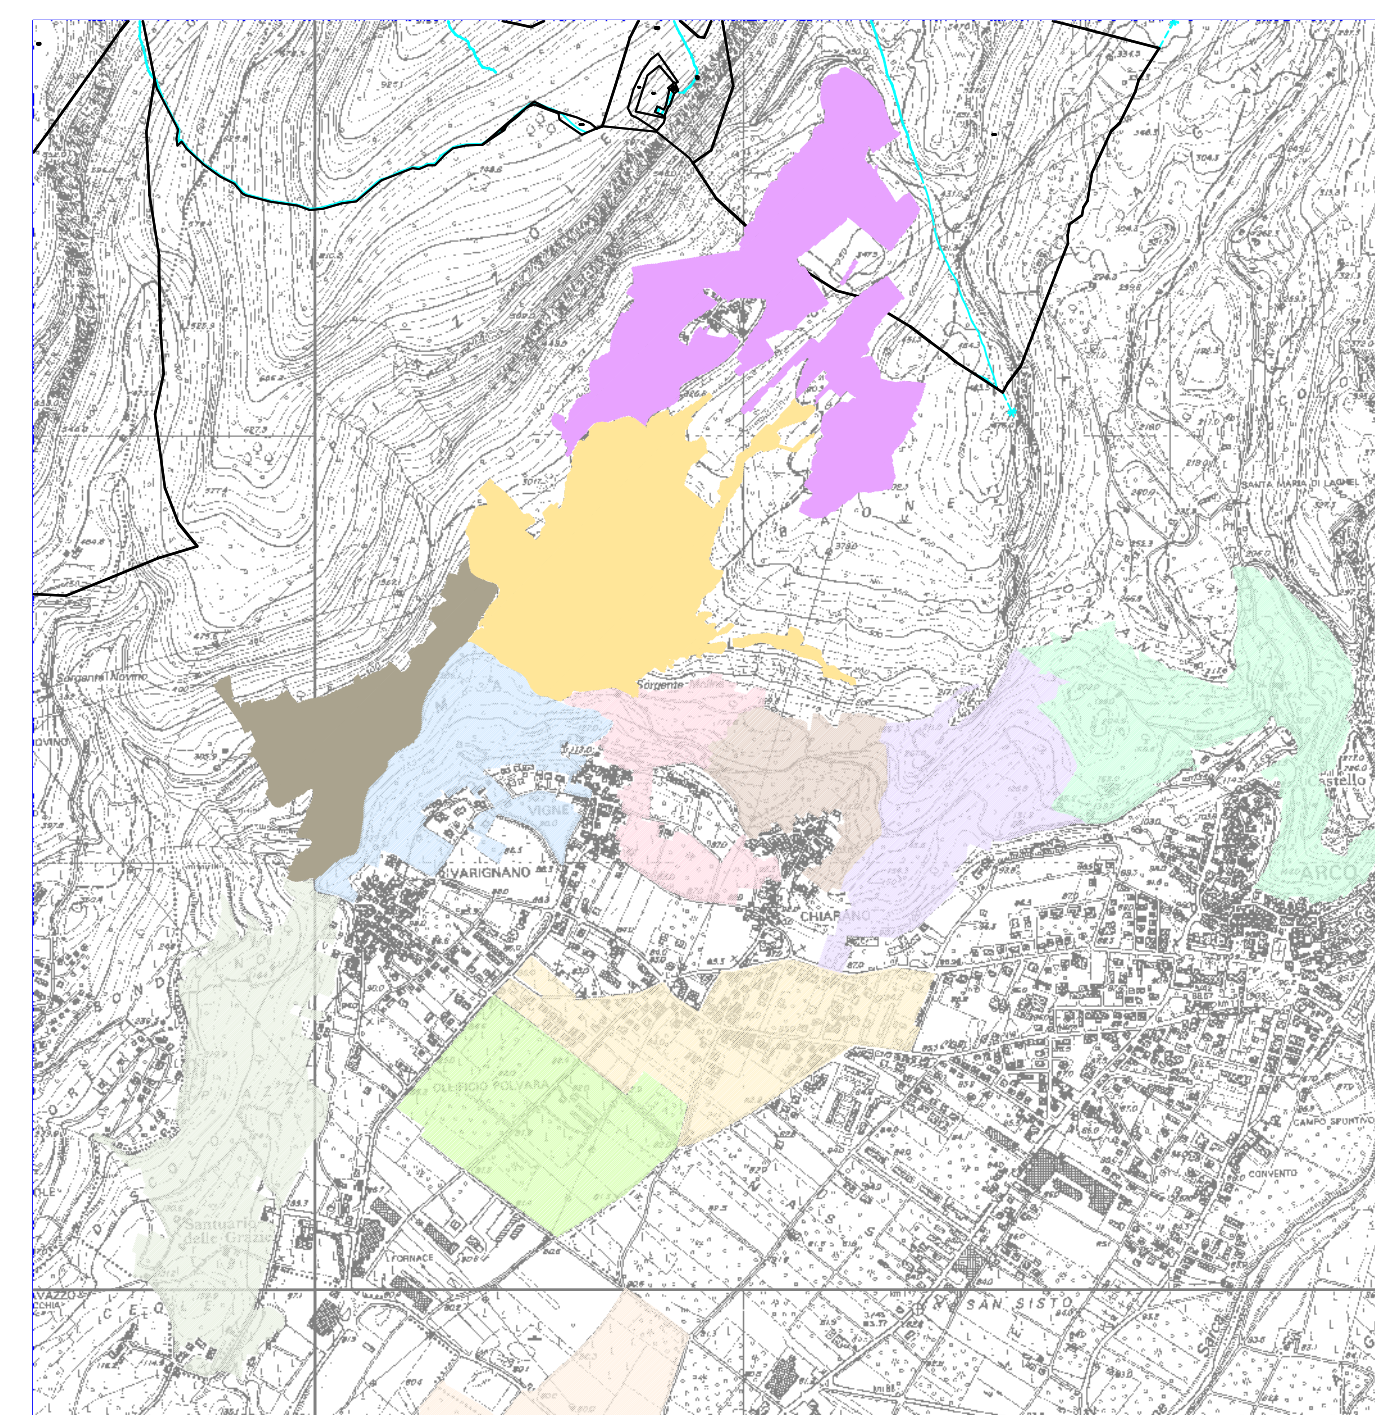

- LEGENDA
- POGETTO ESECUTIVO
- PE80 sigma 63 PN12.5 Ø32
 - PE100 sigma 80 PN10 Ø50
 - PE100 sigma 80 PN10 Ø63
 - PE100 sigma 80 PN10 Ø75
 - PE100 sigma 80 PN10 Ø90
 - PE100 sigma 80 PN10 Ø110
 - PE100 sigma 80 PN10 Ø125
 - PE100 sigma 80 PN10 Ø140
 - PE100 sigma 80 PN10 Ø225
- TUBAZIONI PRINCIPALI
- CONSORZIO DI II GRADO
- ATTRAVERSAMENTI STRADALI
- PAVIMENTAZIONE IN SELCIATO
- ATTRAVERSAMENTI STRADALI
- PAVIMENTAZIONE IN ASFALTO
- PUNTO UTENZA DN 1"1/2
 - PUNTO UTENZA DN 2"
 - VALVOLA DN 2"
 - SCARICO 1"
 - SFIATO DOPPIO EFFETTO DN 2"
 - SFIATO SINGOLO EFFETTO
 - SFIATO DOPPIO EFFETTO
 - PUNTO UTENZA 3/4"
 - RIDUTTORE DI PRESSIONE DN 3"
 - REGOLATORE DI PRESSIONE DN 2"
 - REGOLATORE DI PRESSIONE PU

COMUNE DI ARCO PROVINCIA DI TRENTO

CONSORZIO DI MIGLIORAMENTO FONDIARIO OLIVAIA E FITTA ROMARZOLLO

IL PRESIDENTE

PROGETTO PER LA REALIZZAZIONE DI UN IMPIANTO IRRIGUO A GOCCIA

ZONA FONTANELLE - MURLO - CEOLE

- STATO FINALE -

elaborato: 2.6i

ADDUZIONE SECONDARIA - VOLUMETRICA 10 - 28

STUDIO TECNICO AGRARIO FORESTALE Lotti dott. Pierluigi

Loc. san Nazario 60 - 38066 RIVA DIG. - 0464/520750

email: info@studioest.it

Partita I.V.A. 0066400227

Cod. Fisc. - LTT PLG 90209 H330 Z

scala: 1:1.000

data: luglio 2023

aggiorn.:

