


LEGENDA

	PE80 sigma 63 PN12.5 Ø32		PUNTO UTENZA DN 1"1/2"
	PE100 sigma 80 PN10 Ø50		PUNTO UTENZA DN 2"
	PE100 sigma 80 PN10 Ø63		VALVOLA DN 2"
	PE100 sigma 80 PN10 Ø75		SCARICO 1"
	PE100 sigma 80 PN10 Ø90		SFIATO DOPPIO EFFETTO DN 2"
	PE100 sigma 80 PN10 Ø110		SFIATO DOPPIO EFFETTO DN 2"
	PE100 sigma 80 PN10 Ø125		SFIATO DOPPIO EFFETTO DN 2"
	PE100 sigma 80 PN10 Ø140		SFIATO DOPPIO EFFETTO DN 2"
	PE100 sigma 80 PN10 Ø225		SFIATO DOPPIO EFFETTO DN 2"
	TUBAZIONI PRINCIPALI CONSORZIO DI II GRADO		RIDUTTORE DI PRESSIONE DN 3"
	ATTRAVERSAMENTI STRADALI PAVIMENTAZIONE IN SELCIATO		REGOLATORE DI PRESSIONE DN 2"
	ATTRAVERSAMENTI STRADALI PAVIMENTAZIONE IN ASFALTO		REGOLATORE DI PRESSIONE PU
			SFIATO SINGOLO EFFETTO
			SFIATO DOPPIO EFFETTO
			PUNTO UTENZA 3/4"

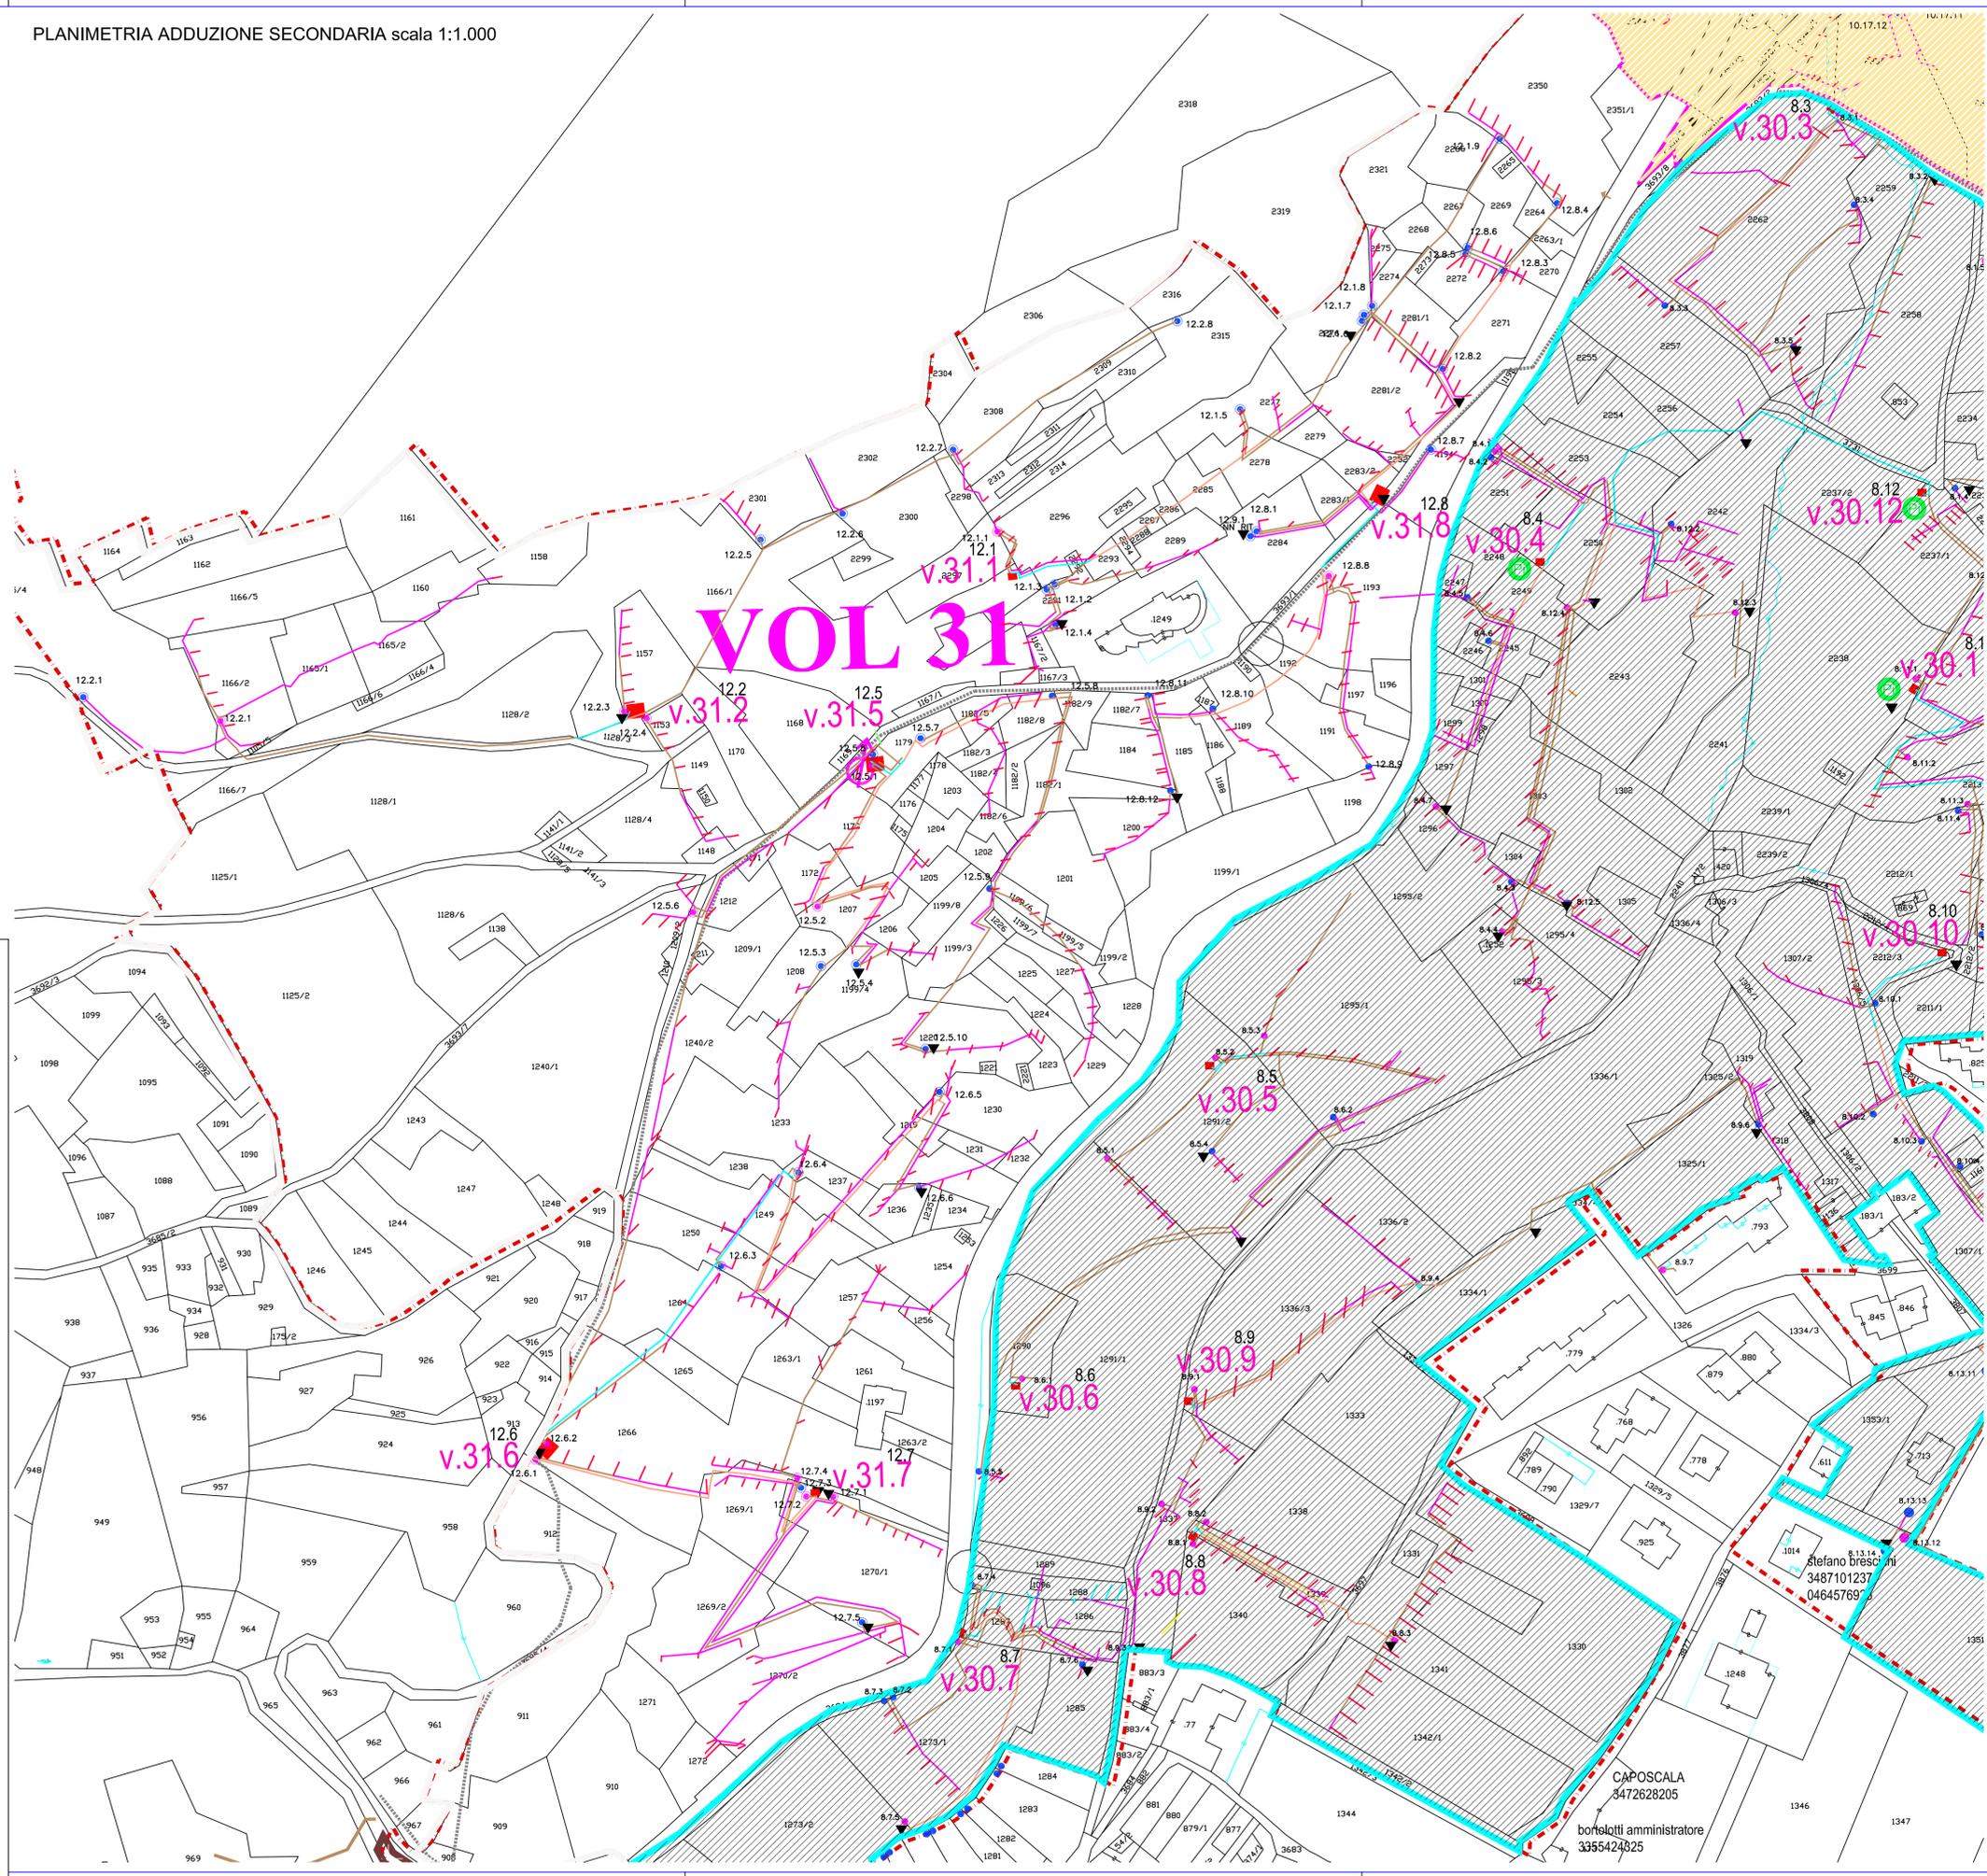

COMUNE DI ARCO PROVINCIA DI TRENTO
 CONSORZIO DI MIGLIORAMENTO FONDIARIO OLIVAIA E FITTA ROMARZOLLO
 IL PRESIDENTE

PROGETTO PER LA REALIZZAZIONE DI UN IMPIANTO IRRIGUO A GOCCIA
 ZONA FONTANELLE - MURLO - CEOLE
 - STATO FINALE -

elaborato: 2.61
 ADDUZIONE COLLETTORI - VOLUMETRICA 12 - 31

STUDIO TECNICO AGRARIO FORESTALE Lotti dott. Pierluigi
 Loc san Nazario,60 - 38066 RIVA DIG - 0464/520750
 e-mail info@studiodottini.it
 Partita I.V.A. 00964500227
 Cod. Fisc. : LTT PLG 56029 H330 Z

scala: 1:1.000
 data: agosto 2023
 aggiorn.:

CAPOSCALA 3472628205
 bofrolotti amministratore 3355424825