


PLANIMETRIA ADDUZIONE COLLETTORI scala 1:1.000



VOL 6

LEGENDA

	PE80 sigma 63 PN12.5 Ø32		PUNTO UTENZA DN 1"1/2
	PE100 sigma 80 PN10 Ø50		PUNTO UTENZA DN 2"
	PE100 sigma 80 PN10 Ø63		VALVOLA DN 2"
	PE100 sigma 80 PN10 Ø75		SCARICO 1"
	PE100 sigma 80 PN10 Ø90		SFIATO DOPPIO EFFETTO DN 2"
	PE100 sigma 80 PN10 Ø110		SFIATO DOPPIO EFFETTO DN 2"
	PE100 sigma 80 PN10 Ø125		SFIATO DOPPIO EFFETTO DN 2"
	PE100 sigma 80 PN10 Ø140		SFIATO DOPPIO EFFETTO DN 2"
	PE100 sigma 80 PN10 Ø225		SFIATO DOPPIO EFFETTO DN 2"
	TUBAZIONI PRINCIPALI CONSORZIO DI II GRADO		RIDUTTORE DI PRESSIONE DN 3"
	ATTRAVERSAMENTI STRADALI PAVIMENTAZIONE IN SELCIATO		REGOLATORE DI PRESSIONE PU
	ATTRAVERSAMENTI STRADALI PAVIMENTAZIONE IN ASFALTO		SFIATO SINGOLO EFFETTO
			SFIATO DOPPIO EFFETTO
			PUNTO UTENZA 3/4"

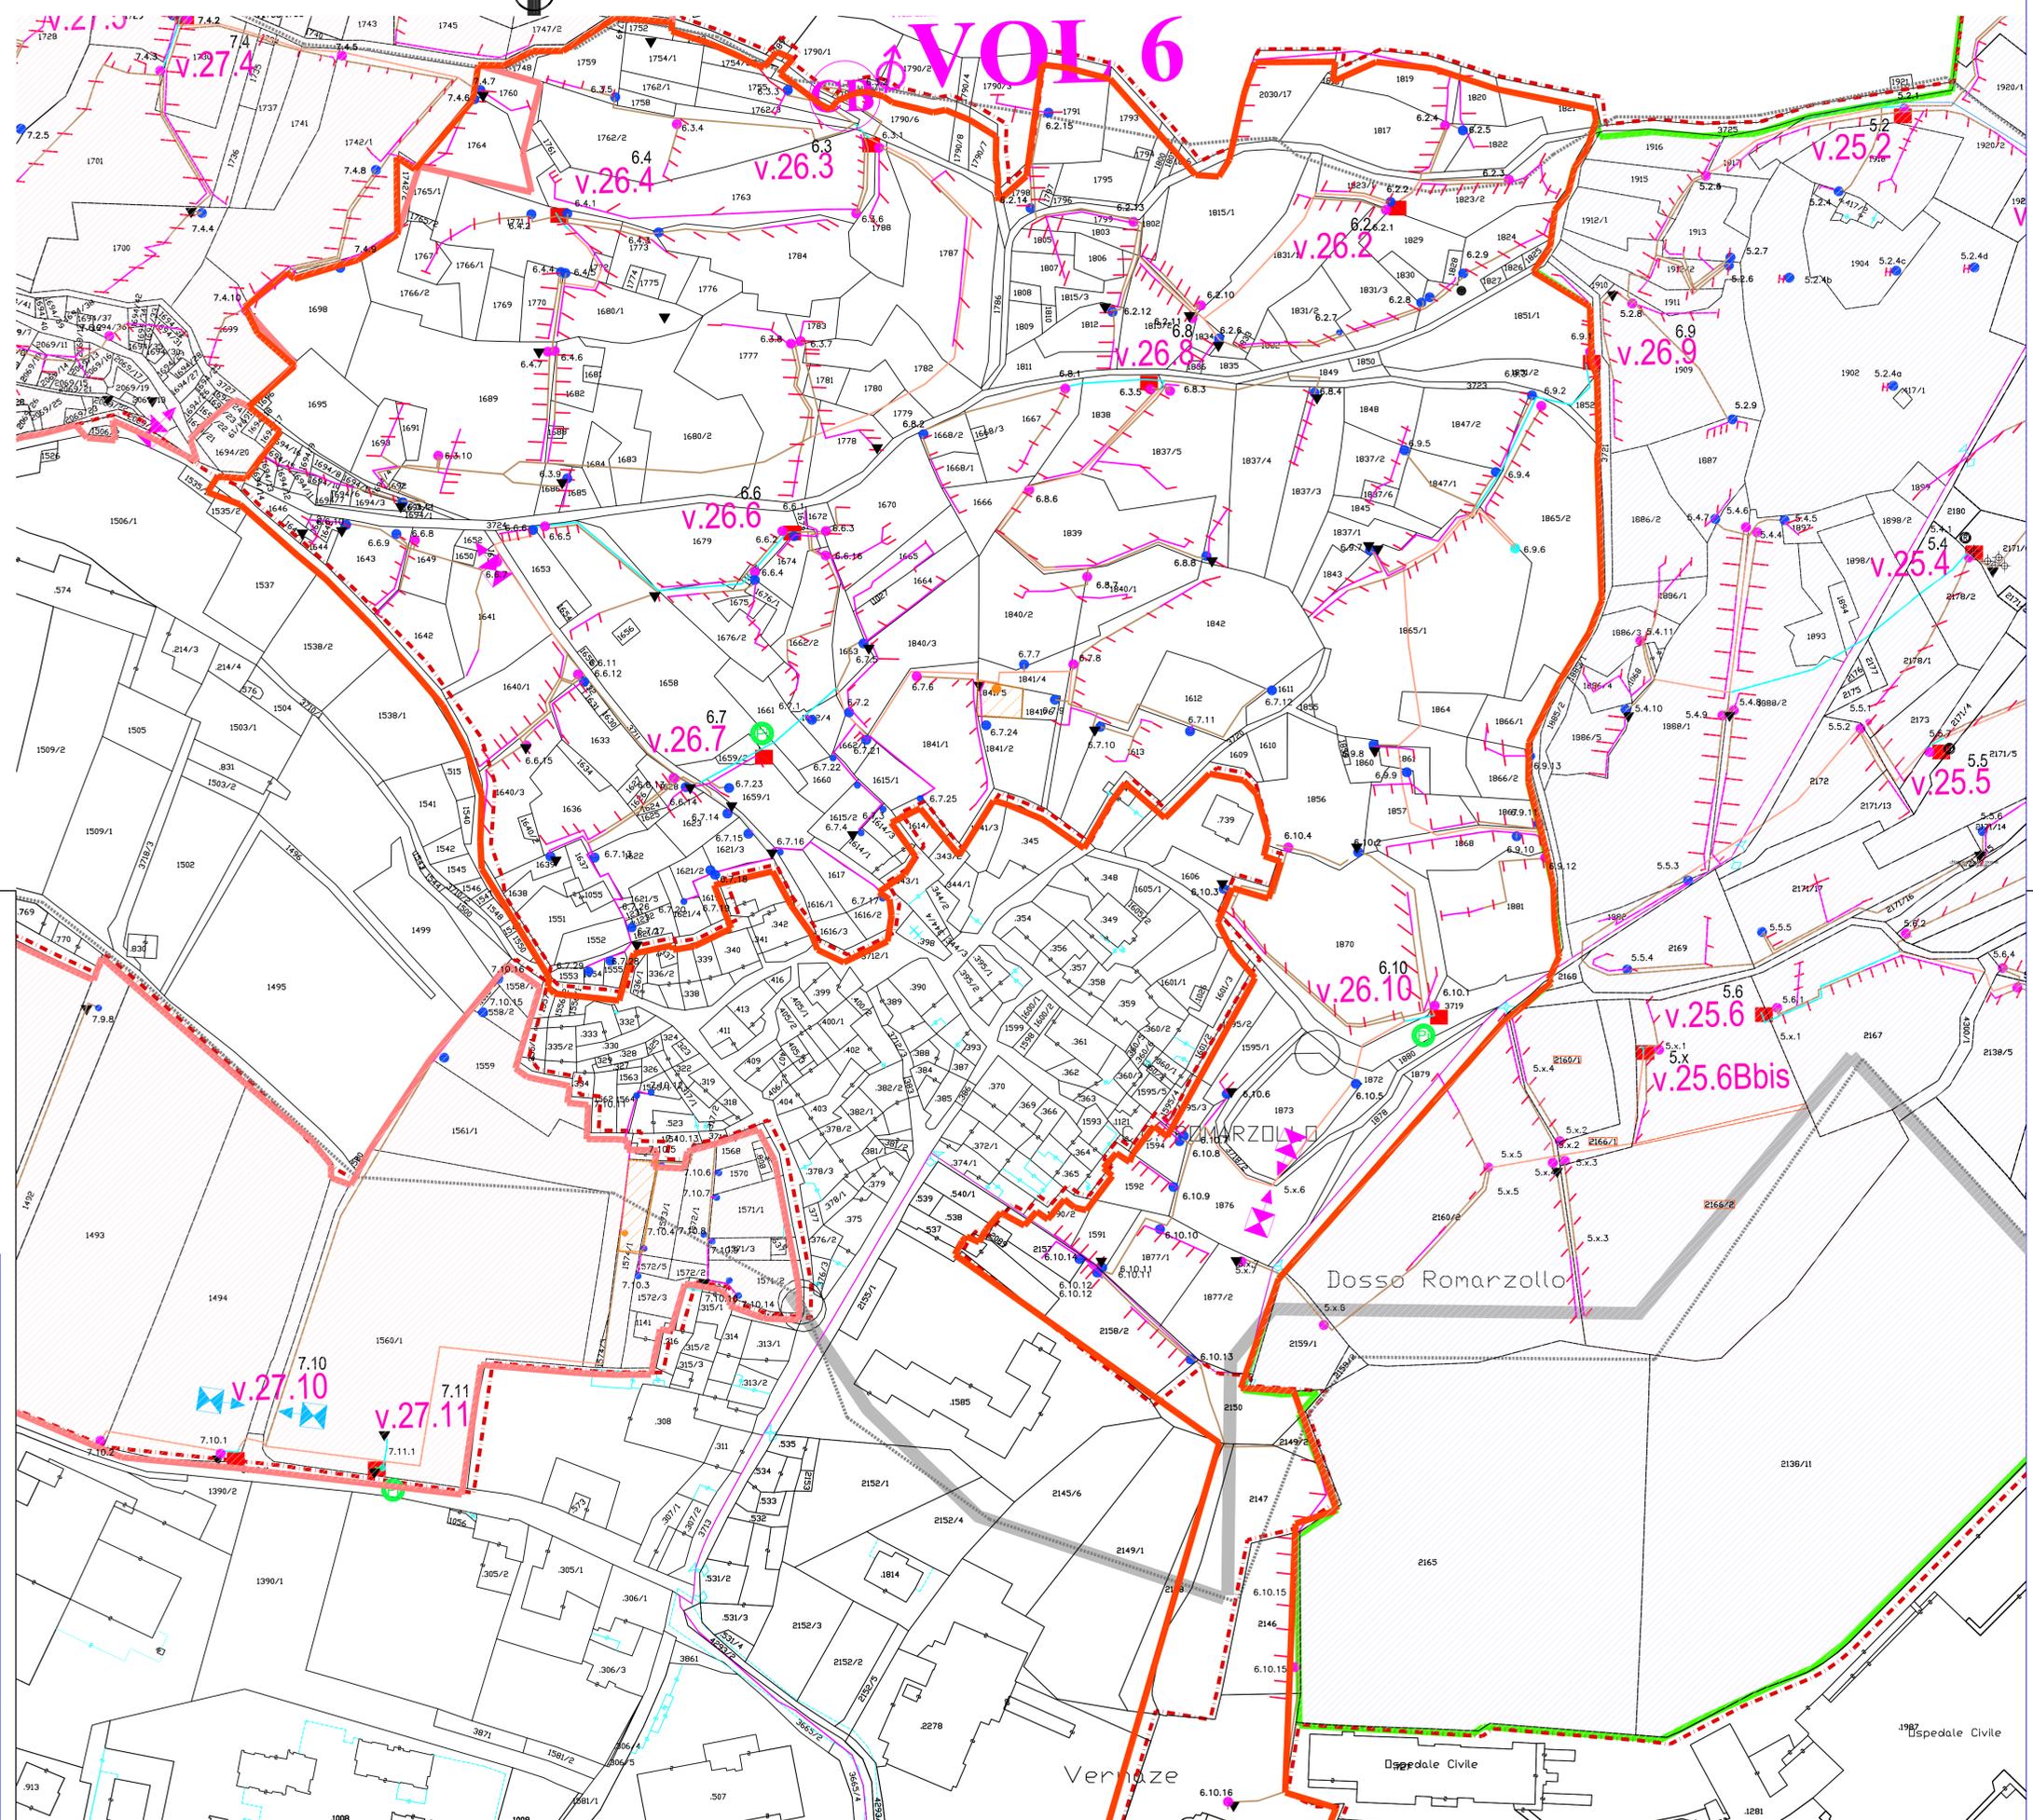

COMUNE DI ARCO PROVINCIA DI TRENTO

CONSORZIO DI MIGLIORAMENTO FONDIARIO OLIVAIA E FITTA ROMARZOLLO

IL PRESIDENTE

PROGETTO PER LA REALIZZAZIONE DI UN IMPIANTO IRRIGUO A GOCCIA
ZONA FONTANELLE - MURLO - CEOLE
- STATO FINALE -

elaborato: **2.6d**

ADDUZIONE COLLETTORI - VOLUMETRICHE 6 - 26

STUDIO TECNICO AGRARIO FORESTALE
 Lotti dott. Pierluigi
 Loc san Nazario,60 - 38066 RIVA DIG - 0464/520750
 e-mail info@studiodottli.it

scala: 1:1.000
 data: luglio 2023
 aggiorn.:
 Partita I.V.A. 00964500227
 Cod. Fisc.: LTT PLG 56029 H330 Z

ROMARZOLLO

Dosso Romarzollo

Vernaze

Dagdale Civile

Spedale Civile