


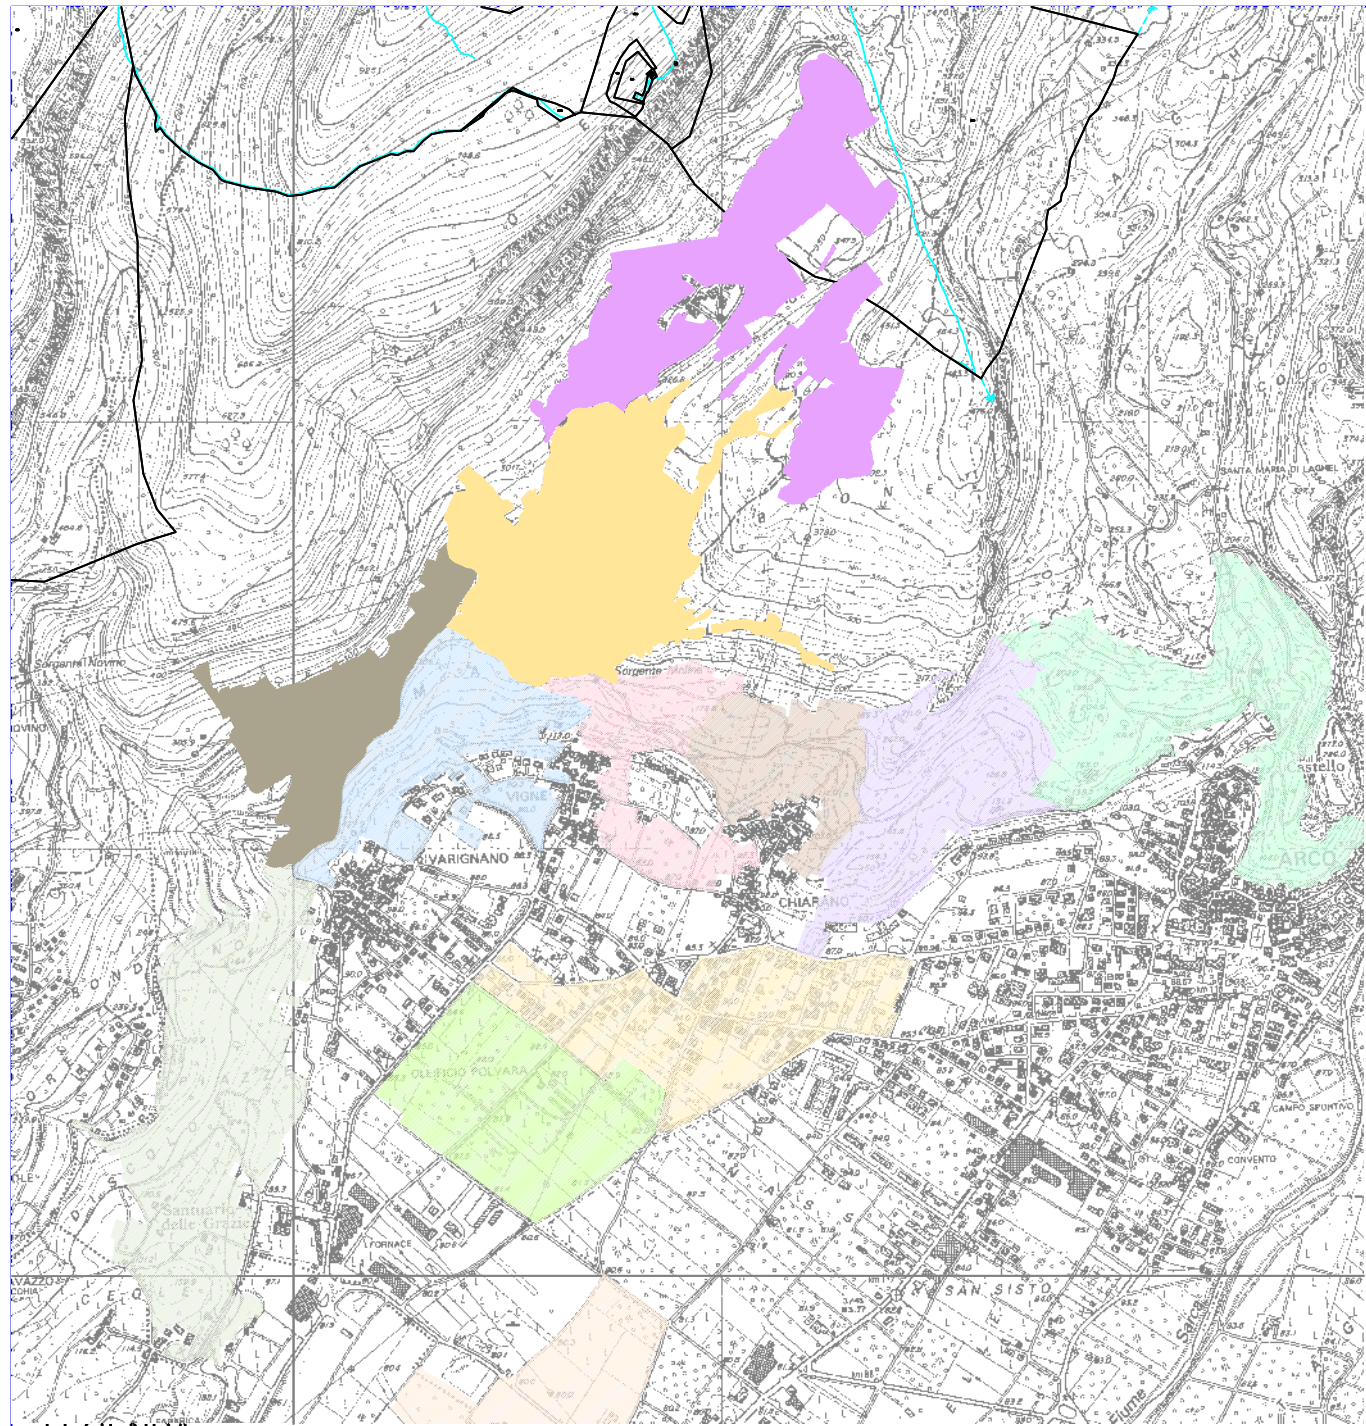

LEGENDA			
POGETTO ESECUTIVO			
	PE80 sigma 63 PN12.5 Ø32		PUNTO UTENZA DN 1"1/2
	PE100 sigma 80 PN10 Ø50		PUNTO UTENZA DN 2"
	PE100 sigma 80 PN10 Ø63		VALVOLA DN 2"
	PE100 sigma 80 PN10 Ø75		SCARICO 1"
	PE100 sigma 80 PN10 Ø90		SFIATO DOPPIO EFFETTO DN 2"
	PE100 sigma 80 PN10 Ø110		RIDUTTORE DI PRESSIONE DN 3"
	PE100 sigma 80 PN10 Ø125		REGOLATORE DI PRESSIONE DN 3"
	PE100 sigma 80 PN10 Ø140		REGOLATORE DI PRESSIONE PU
	PE100 sigma 80 PN10 Ø225		REGOLATORE DI PRESSIONE DN
TUBAZIONI PRINCIPALI			
CONSORZIO DI II GRADO			
	ATTRaversamenti STRADALI	REGOLATORE DI PRESSIONE PU	
	PAVIMENTAZIONE IN SELCIATO	SFIATO SINGOLO EFFETTO	
ATTRaversamenti STRADALI			
	PAVIMENTAZIONE IN ASFALTO		SFIATO DOPPIO EFFETTO
			PUNTO UTENZA 3/4"

COMUNE DI ARCO PROVINCIA DI TRENTO

CONSORZIO DI MIGLIORAMENTO FONDIARIO
OLIVAIA E FITTA ROMARZOLLO

IL PRESIDENTE

PROGETTO PER LA REALIZZAZIONE DI UN IMPIANTO IRRIGUO A
GOCCIA
ZONA FONTANELLE - MURLO - CEOLE
- STATO FINALE -

elaborato:
2.6e

ADDUZIONE COLLETTORI
- VOLUMETRICA 7 - 27

STUDIO TECNICO AGRARIO FORESTALE
Lotti dott. Pierluigi
Loc. san Nazzaro 60 - 38006 RIVA D/G - 0464/520750
e-mail: info@studiotec.it
Partita I.V.A. 00964500227
Cod. Fisc.: LTT PLG 56020 H330 Z

scala:
1:1.000

data:
luglio 2023

aggiorn.:

