


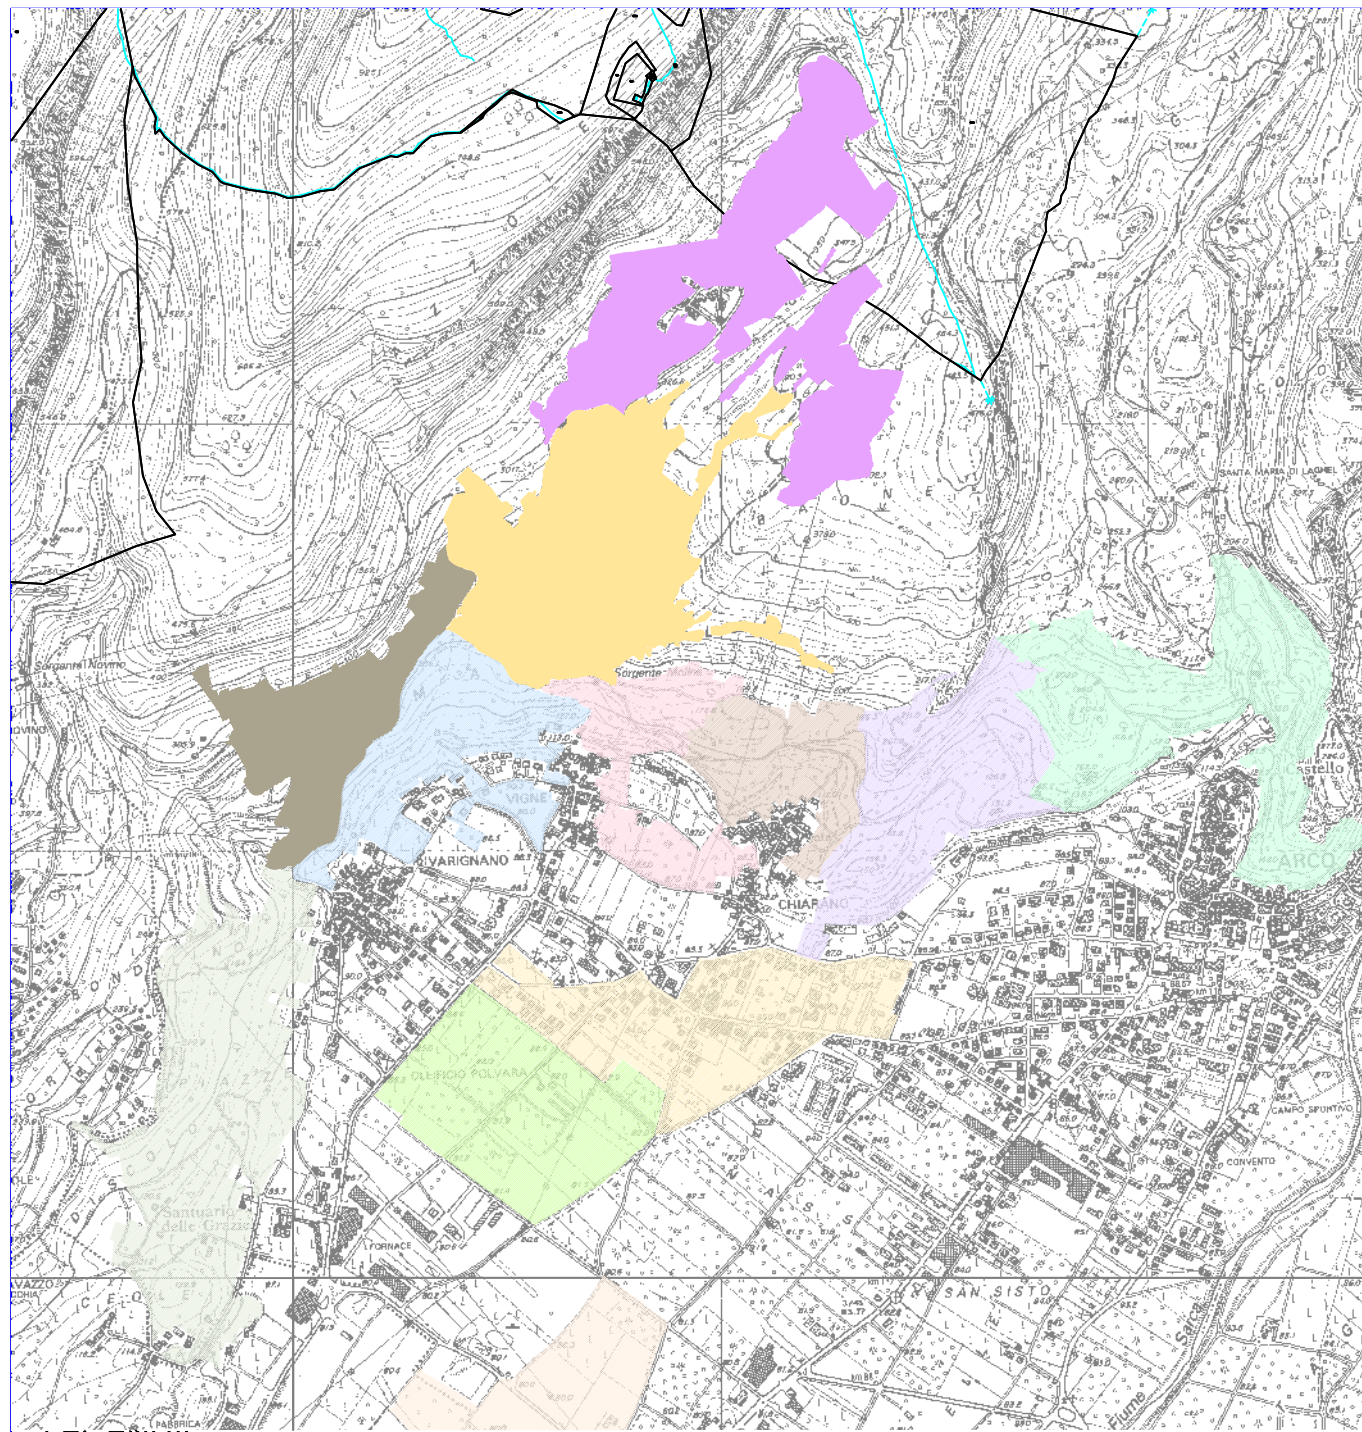

- LEGENDA
- POGETTO ESECUTIVO
- PE80 sigma 63 PN12.5 Ø32
 - PE100 sigma 80 PN10 Ø50
 - PE100 sigma 80 PN10 Ø63
 - PE100 sigma 80 PN10 Ø75
 - PE100 sigma 80 PN10 Ø90
 - PE100 sigma 80 PN10 Ø110
 - PE100 sigma 80 PN10 Ø125
 - PE100 sigma 80 PN10 Ø140
 - PE100 sigma 80 PN10 Ø225
- TUBAZIONI PRINCIPALI
CONSORZIO DI II GRADO
- ATTRAVERSAMENTI STRADALI
PAVIMENTAZIONE IN SELCIATO
 - ATTRAVERSAMENTI STRADALI
PAVIMENTAZIONE IN ASFALTO
- PUNTO UTENZA DN 11/2
- PUNTO UTENZA DN 2"
- VALVOLA DN 2"
- SCARICO 1"
- SIATO DOPPIO EFFETTO DN 2"
- SIATO SINGOLO EFFETTO
- SIATO DOPPIO EFFETTO
- PUNTO UTENZA 3/4"
- RIDUTTORE DI PRESSIONE DN 3"
- REGOLATORE DI PRESSIONE DN 2"
- REGOLATORE DI PRESSIONE PU

COMUNE DI ARCO PROVINCIA DI TRENTO

CONSORZIO DI MIGLIORAMENTO FONDIARIO
OLIVAIA E FITTA ROMARZOLLO

IL PRESIDENTE

PROGETTO PER LA REALIZZAZIONE DI UN IMPIANTO IRRIGUO A
GOCCIA
ZONA FONTANELLE - MURLO - CEOLE
- STATO FINALE -

elaborato:

2.6f

ADDUZIONE COLLETTORI
- VOLUMETRICA 8 - 30


scala:

1:1.000

data:

luglio 2023

aggiorn.:

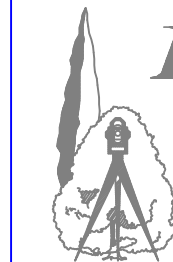

STUDIO TECNICO AGRARIO FORESTALE
Lotti dott. Pierluigi
Loc. san Nazario 60 - 38066 RIVA DIG. - 0464/520750
e-mail: info@studiotec.it
Partita I.V.A. 02064500227
Cod. Fisc. - LTT PLIG 90229 H330 Z

PLANIMETRIA ADDUZIONE COLLETTORI scala 1:1.000

