

- |   |                                    |
|---|------------------------------------|
| PE90 sigma 63 PN12.5 Q32                  | alla gocciolante su melo DN 20     |
| PE100 sigma 80 PN10 Q50                   | alla gocciolante su olivo DN 16    |
| PE100 sigma 80 PN10 Q63                   | alla gocciolante su olivo DN 20    |
| PE100 sigma 80 PN10 Q75                   | alla gocciolante su frutteto DN 16 |
| PE100 sigma 80 PN10 Q90                   | alla gocciolante su kiwi DN 16     |
| PE100 sigma 80 PN10 Q110                  | alla gocciolante su vigna DN 16    |
| PUNTO UTENZA DN 1"1/2                     | alla gocciolante su vigna DN 20    |
| PUNTO UTENZA DN 1"1/4                     |                                    |
| VALVOLA DN 2"                             | PUNTO UTENZA DN 2"                 |
| VALVOLA DN 2" 1/2                         | PUNTO UTENZA DN 3"                 |
| VALVOLA DN 3"                             | PUNTO UTENZA DN 3/4                |
| SCARICO 1"                                |                                    |
| REGOLATORE DI PRESSIONE DN 1/2" - 2" e 3" |                                    |

COMUNE DI ARCO PROVINCIA DI TRENTO

CONSORZIO DI MIGLIORAMENTO FONDARIO OLIVAIA E FITTA ROMARZOLLO

IL PRESIDENTE

**PROGETTO PER LA REALIZZAZIONE DI UN IMPIANTO IRRIGUO A GOCCIA**  
**ZONA FONTANELLE - MURLO - CEOLE**  
**- STATO FINALE -**

elaborato: **2.60**


ADDUZIONE COLLETTORI - VOLUMETRICA 1 -

STUDIO TECNICO AGRARIO FORESTALE Lotti dott. Pierluigi

Loc. san Nazario 60 - 38066 RIVA DIG. - 0464/520750  
 e-mail: info@studiodott.it

Paruta L.V.A. 0296002237  
 Cod. Fisc. 11716150209 0302 Z

scala: 1:1.000  
 data: luglio 2023  
 aggiorn.:

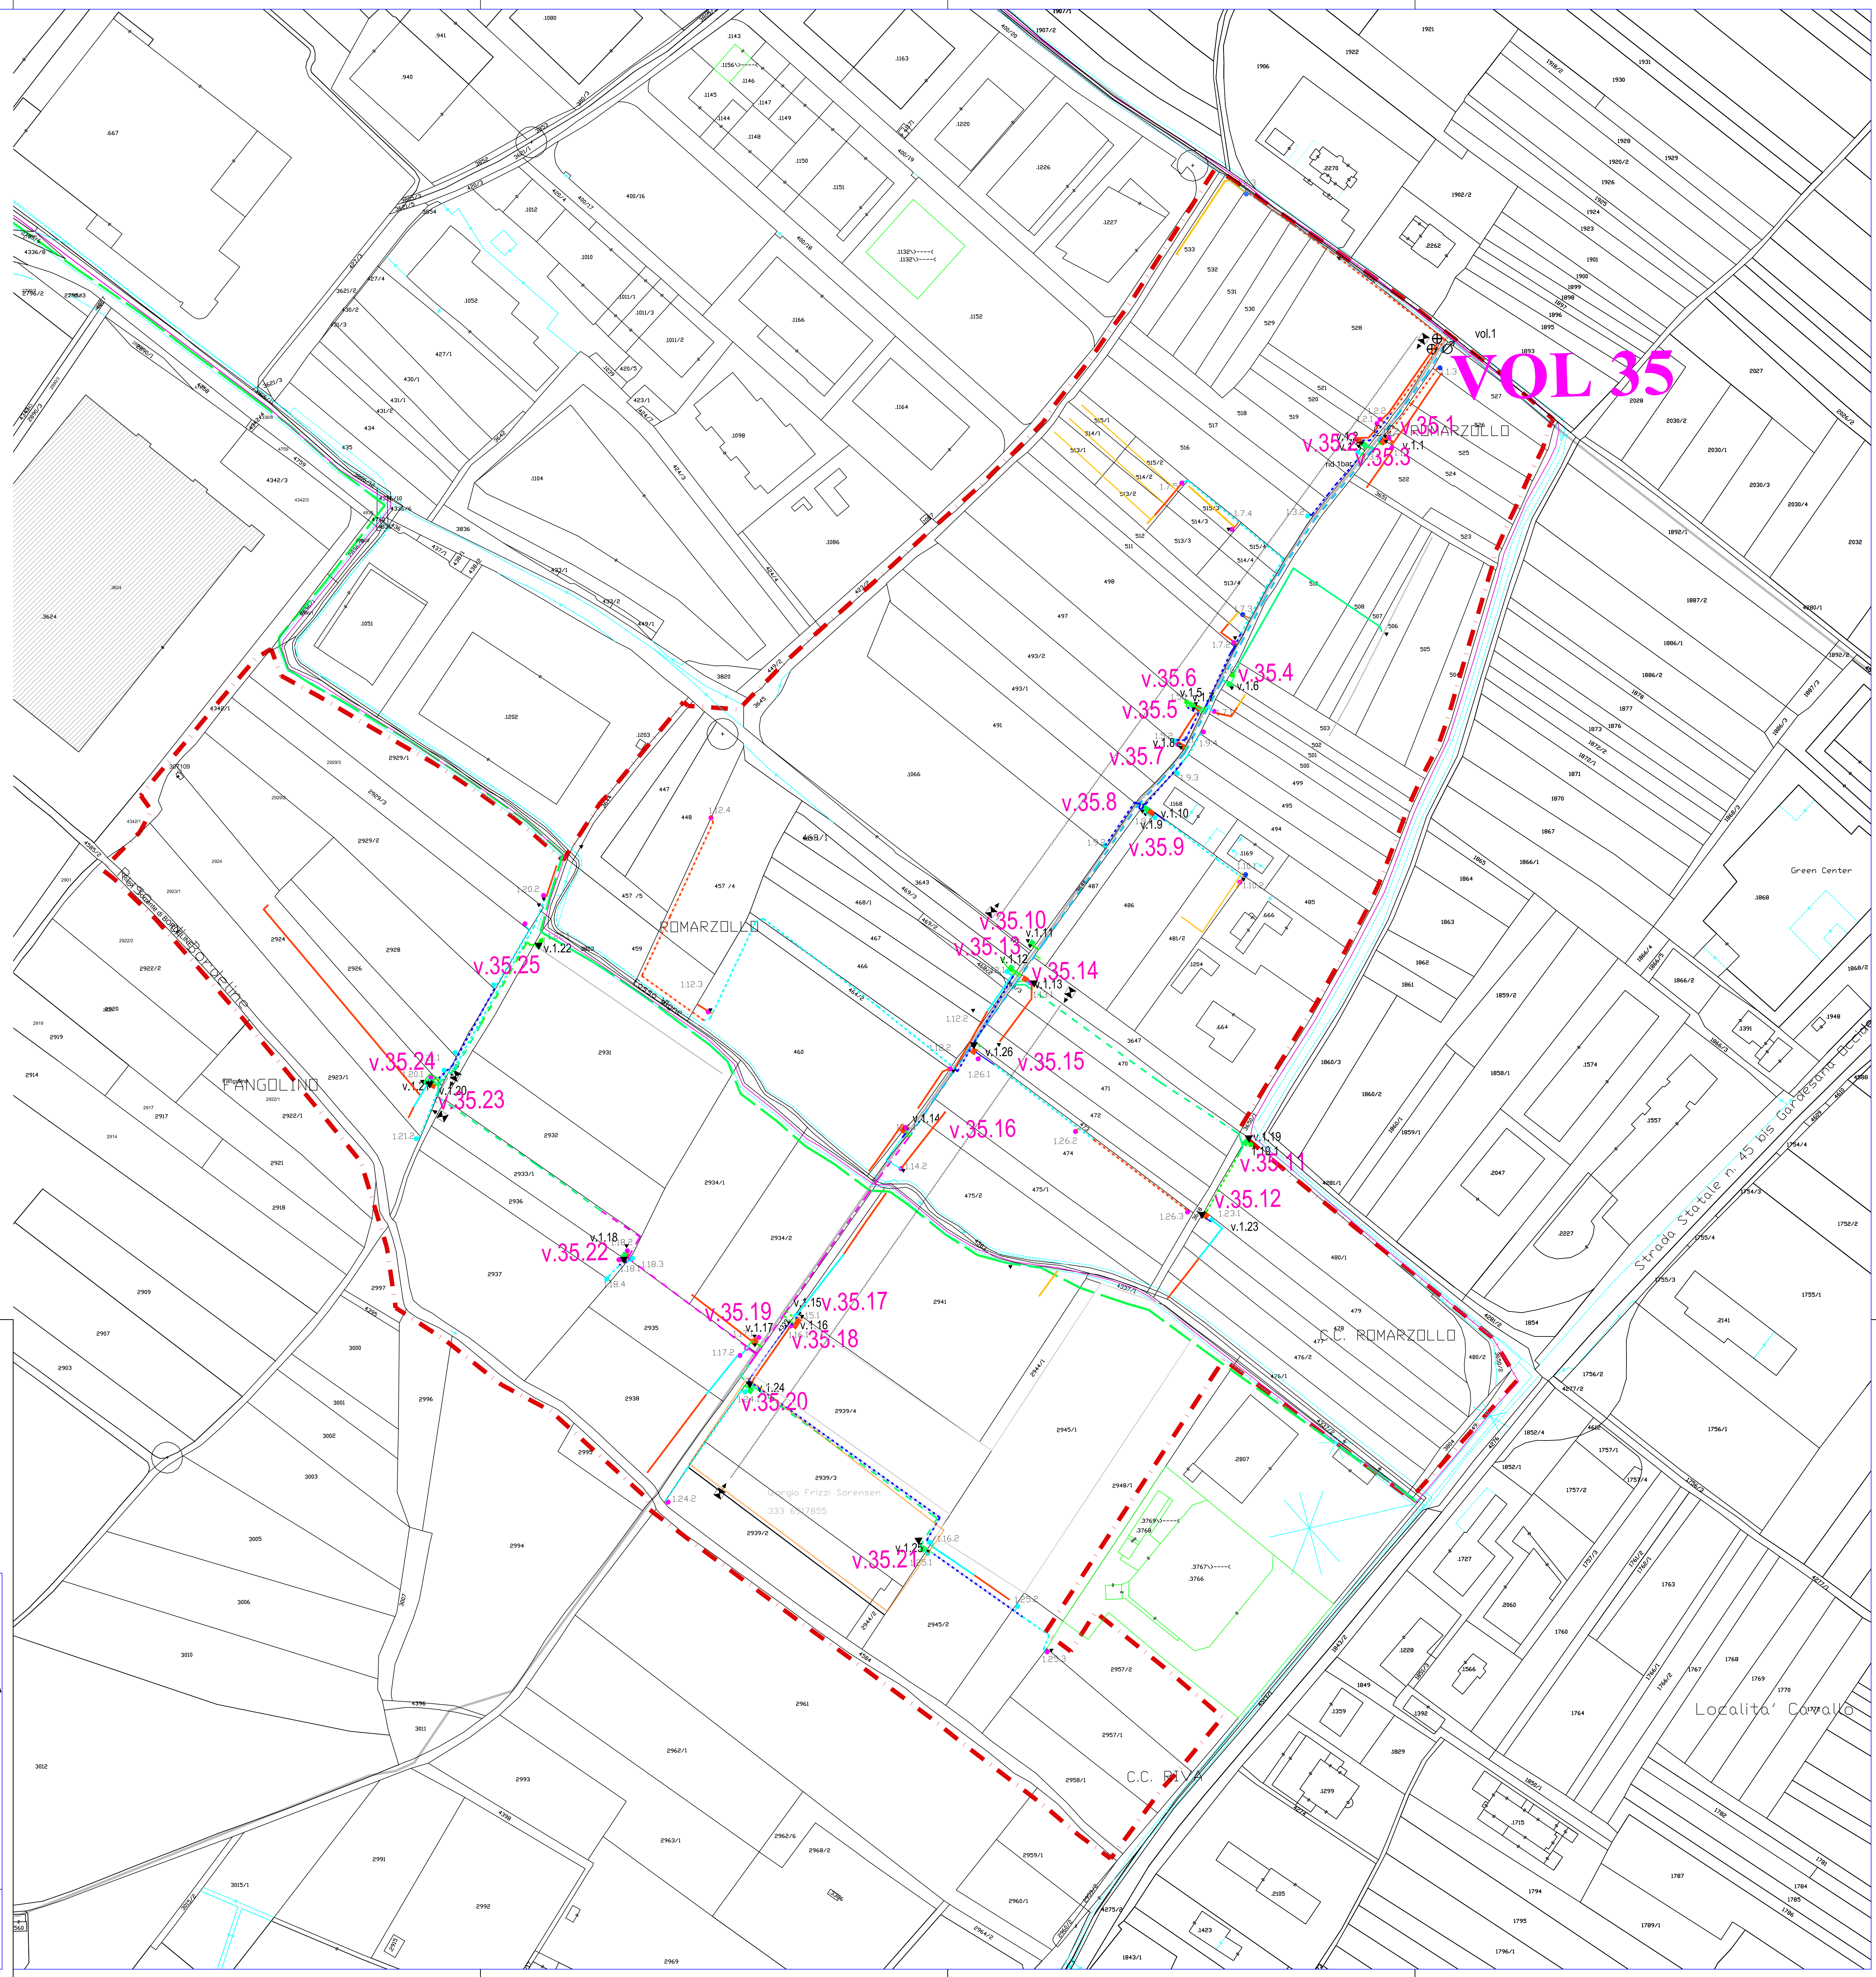

Località Corallo